
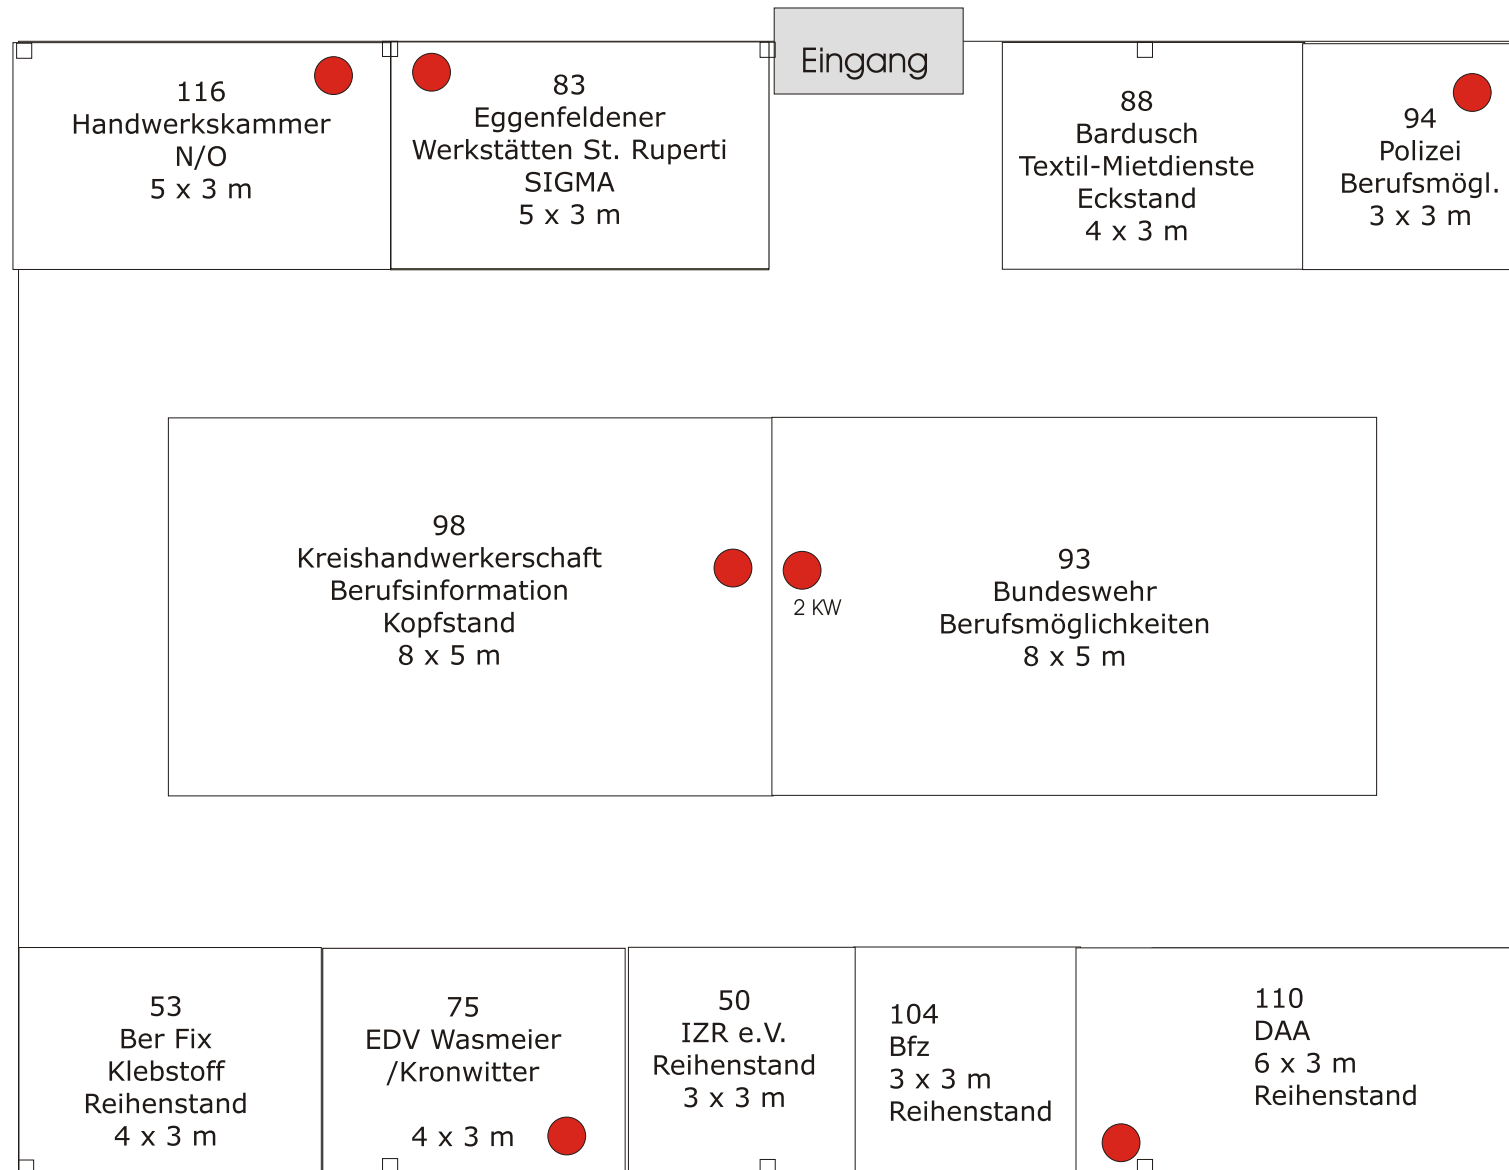


Halle 4

Unverbindliche vorläufige Hallenplanung Rottal Exponat vom 17.05.2011
 Änderungen und Irrtümer vorbehalten. Bitte beachten Sie, dass
 die Pläne zunächst nur alle 1-2 Wochen aktualisiert werden

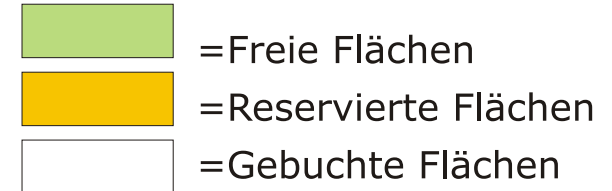

● = Lichtstrom 1 KW ● = Kraftstrom

Zur Beachtung:

Es dürfen keine Nägel oder Schrauben in den Wänden oder Böden verwendet werden.

Bitte benennen Sie einen Wunschstand sowie einen eventuellen Ausweichplatz. Nach interner Überprüfung wird Ihnen der jeweilige Platz bestätigt.

Maßstab:

